


# DAS BABYLON

Diskotheke | Sokarenallee 23A (Ex-Frankfurter Allee, Xhain)

\*) in den Zwischenetagen (OG 2, 4 und 6)  
auf beiden Seiten Büros/Wohnungen

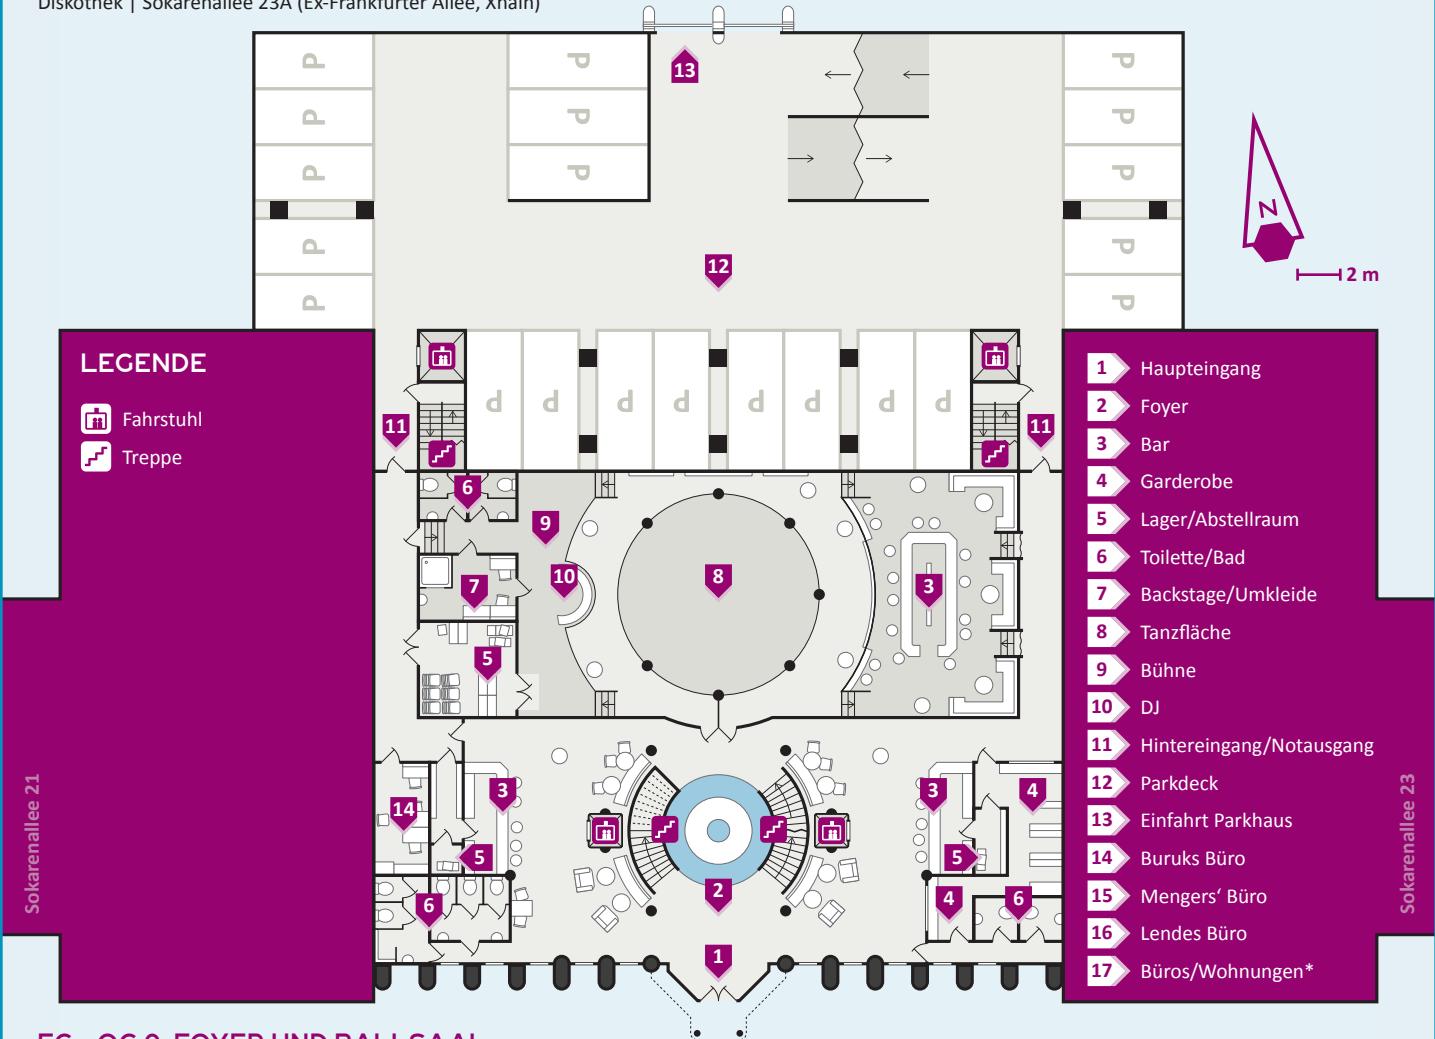

OG 3 + 4: LOUNGE

OG 5 + 6: DISKOTHEK