


SCHATTENDESTILLE SCHRAPNEL

- 1 Treppenhaus
- 2 Postkästen
- 3 Wohnung von Klaas Krawallero
- 4 Küche
- 5 Balkon

- 6 Klo
- 7 Billardtisch mit AR Support
- 8 Lagerraum für bestellte Waren
- 9 Zugang zu den Mieterkellern
- 10 Geschützter Meeting Room

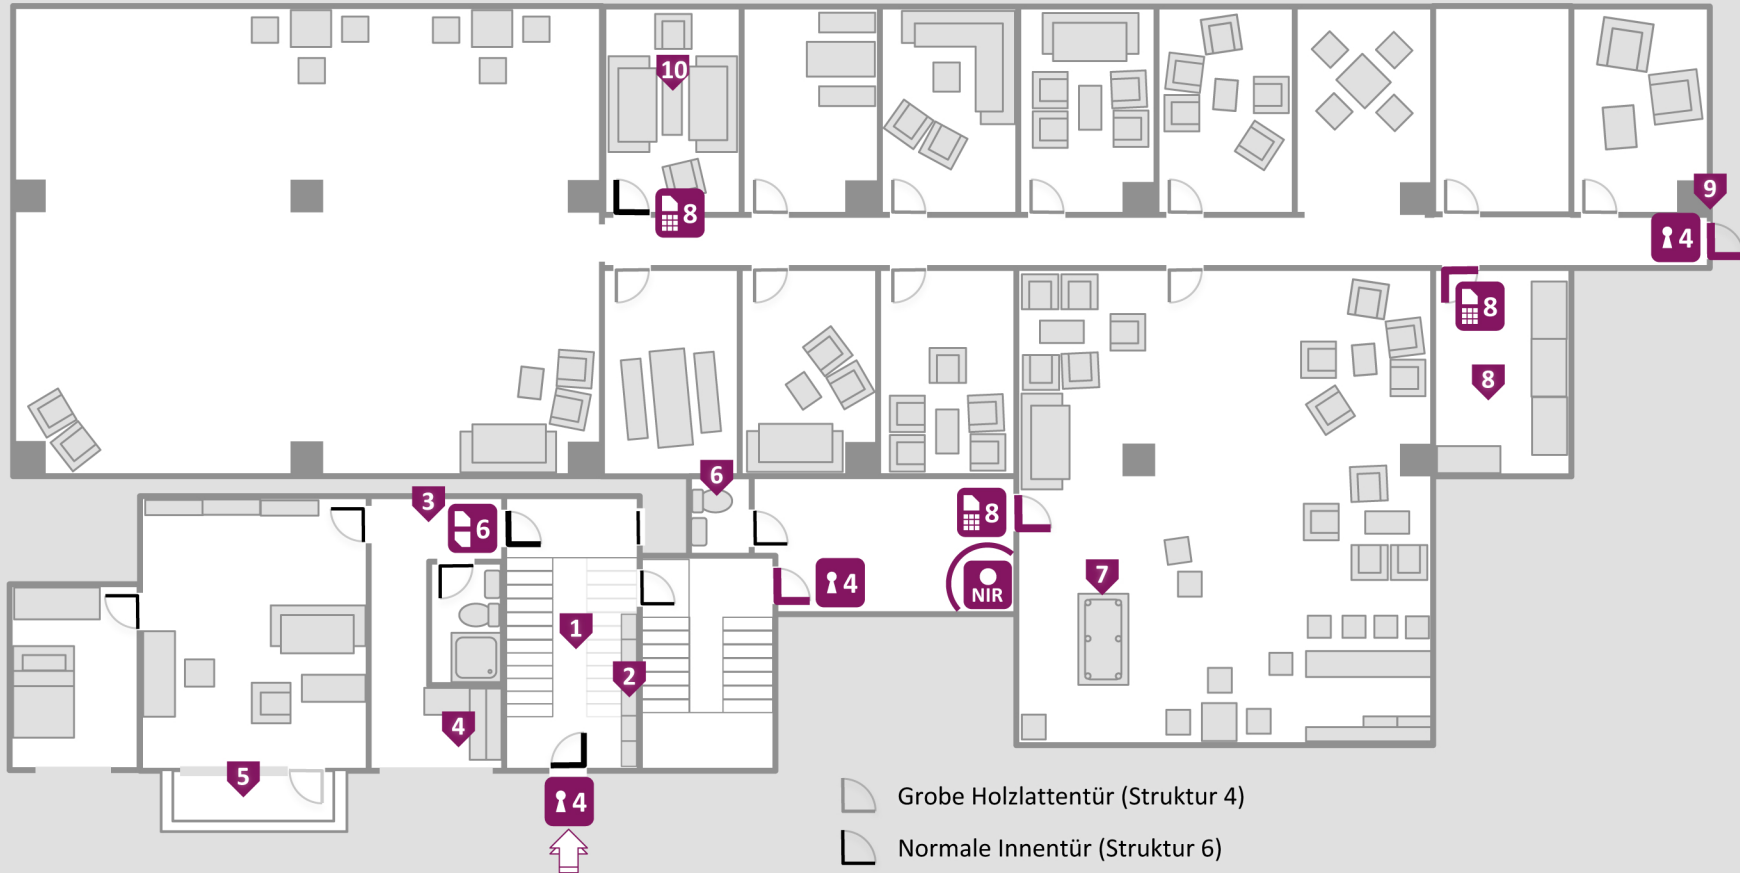

- Grobe Holzlattentür (Struktur 4)
- Normale Innentür (Struktur 6)
- Verstärkte Zugangstür (Struktur 11)
- Feuerschutztür (Struktur 16)

1 m N